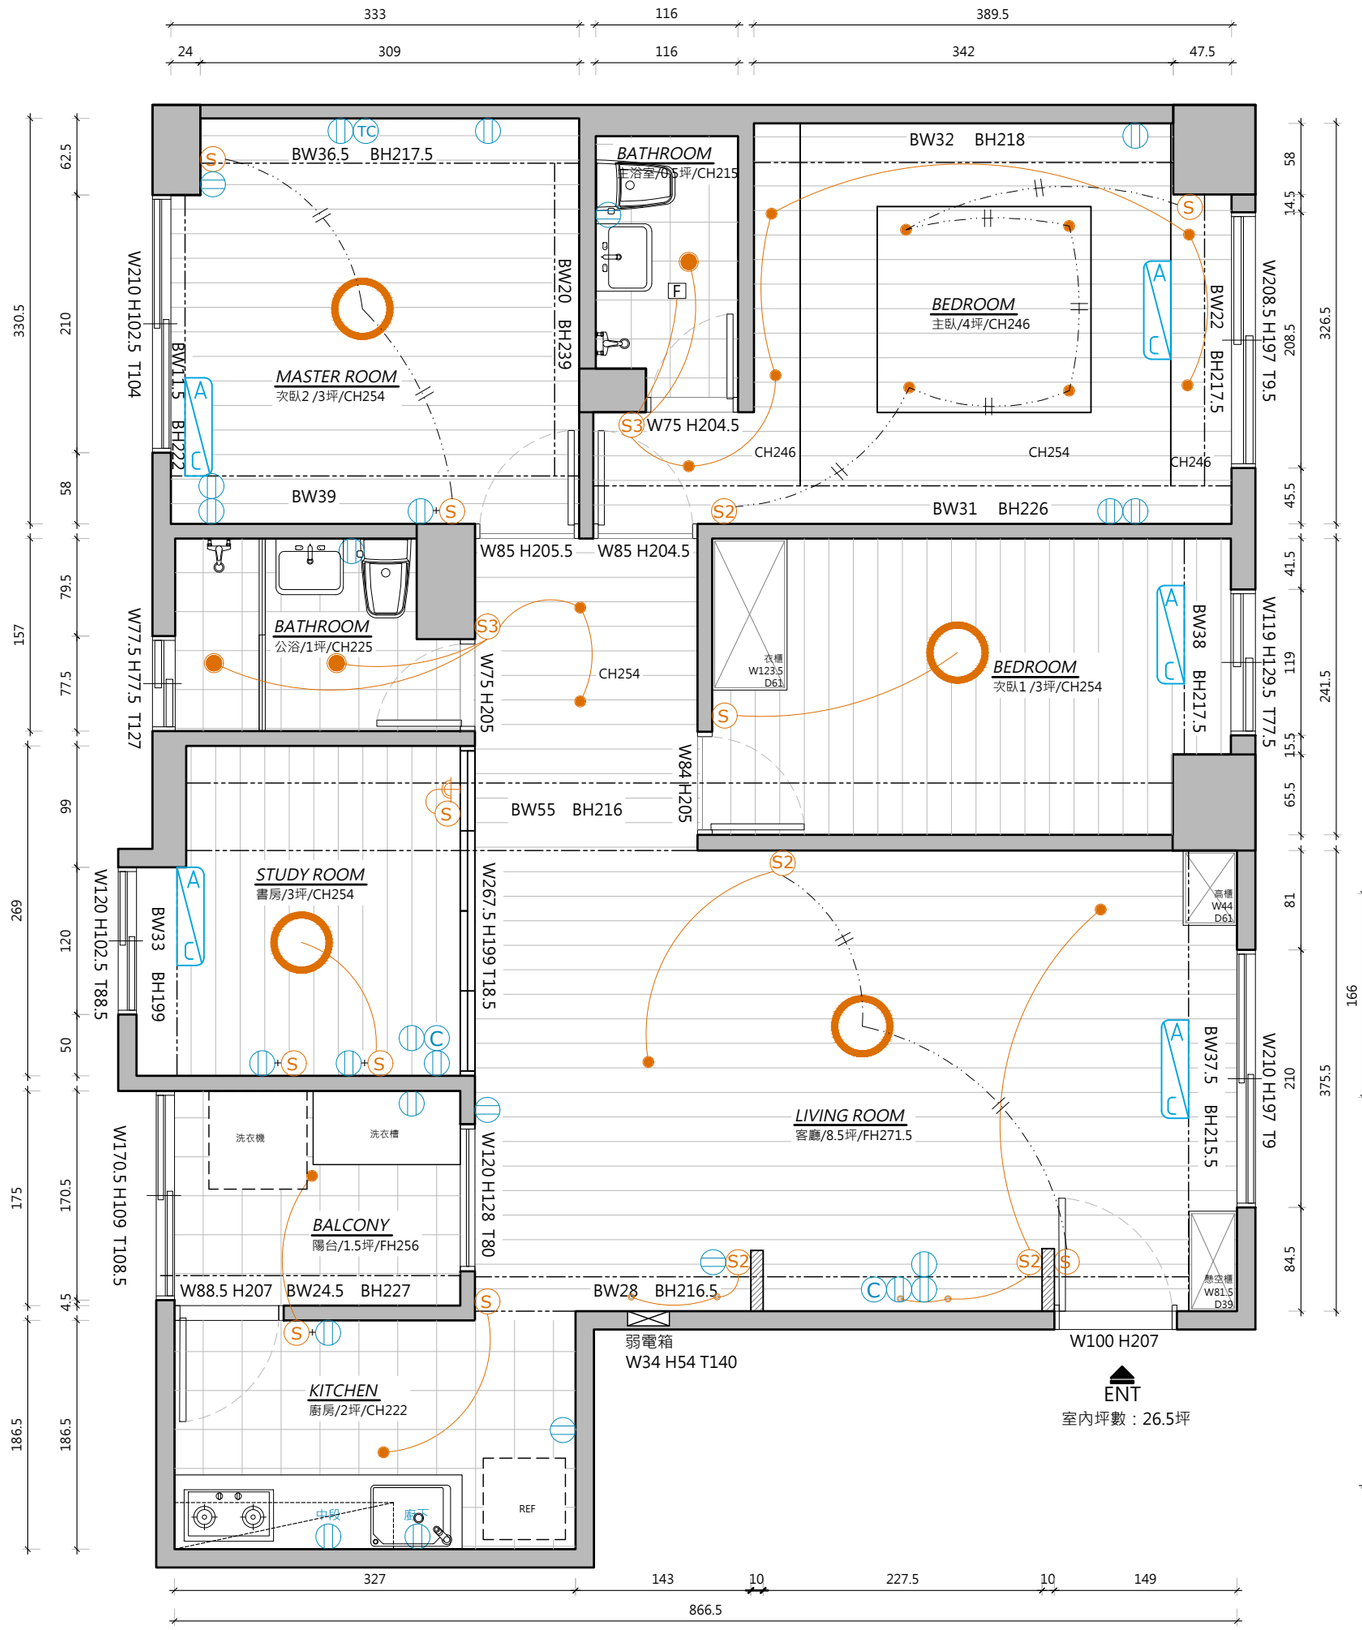

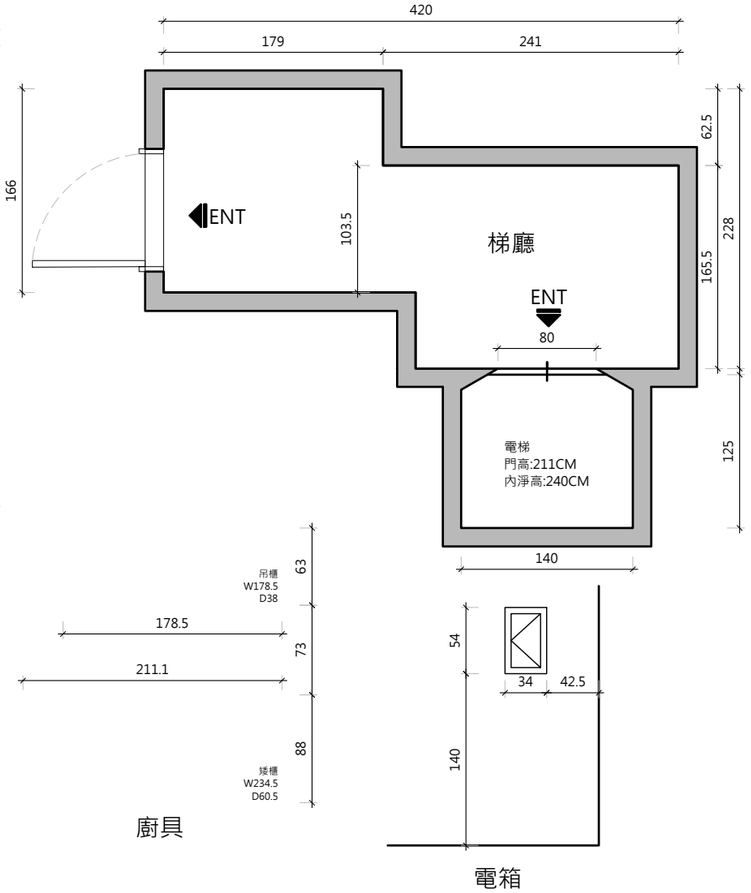

圖示說明

圖例	說明
	LED嵌燈 ⌀開孔尺寸5 CM
	LED嵌燈 ⌀開孔尺寸9 CM
	LED嵌燈 ⌀開孔尺寸15 CM
	吸頂燈
S	燈具開關(數字為按鈕數)
	燈具迴路(單切)
	燈具迴路(雙切)
+S	附接地雙插座110V+燈具開關
	附接地雙插座110V
C	網路插座
TC	電話/網路插座
A C	室內壁掛式送風機
F	抽風機
	樑線

- 圖面尺寸為設計尺寸，施工過程中，若發生現場與圖面有出入之情形，敬請通知設計單位，經討論確認後，將視現場情況進行尺寸微調。
- 圖面飾品、傢俱、家電、燈具形式、數量等，僅供參考，實際以估價單為主。
- 圖面為 燕居室內設計 版權所有，若需複印請知會設計單位。

燕 居 室 內 設 計
Y A N C H U
INTERIOR DESIGN

PROJECT | 工程名稱

DRAWING TITLE | 圖面名稱
現況平面圖

UNIT | 單位 CM　**SCALE** | 比例 1/50

DESCRIPTION | 說明

DRAWN BY | 繪圖

APPROVAL BY | 核准

SIGNATURE | 客戶簽名

DRAWING NO. | 圖號

DATE | 日期 05-28-'26　**PAGE** | 頁數 01 /01

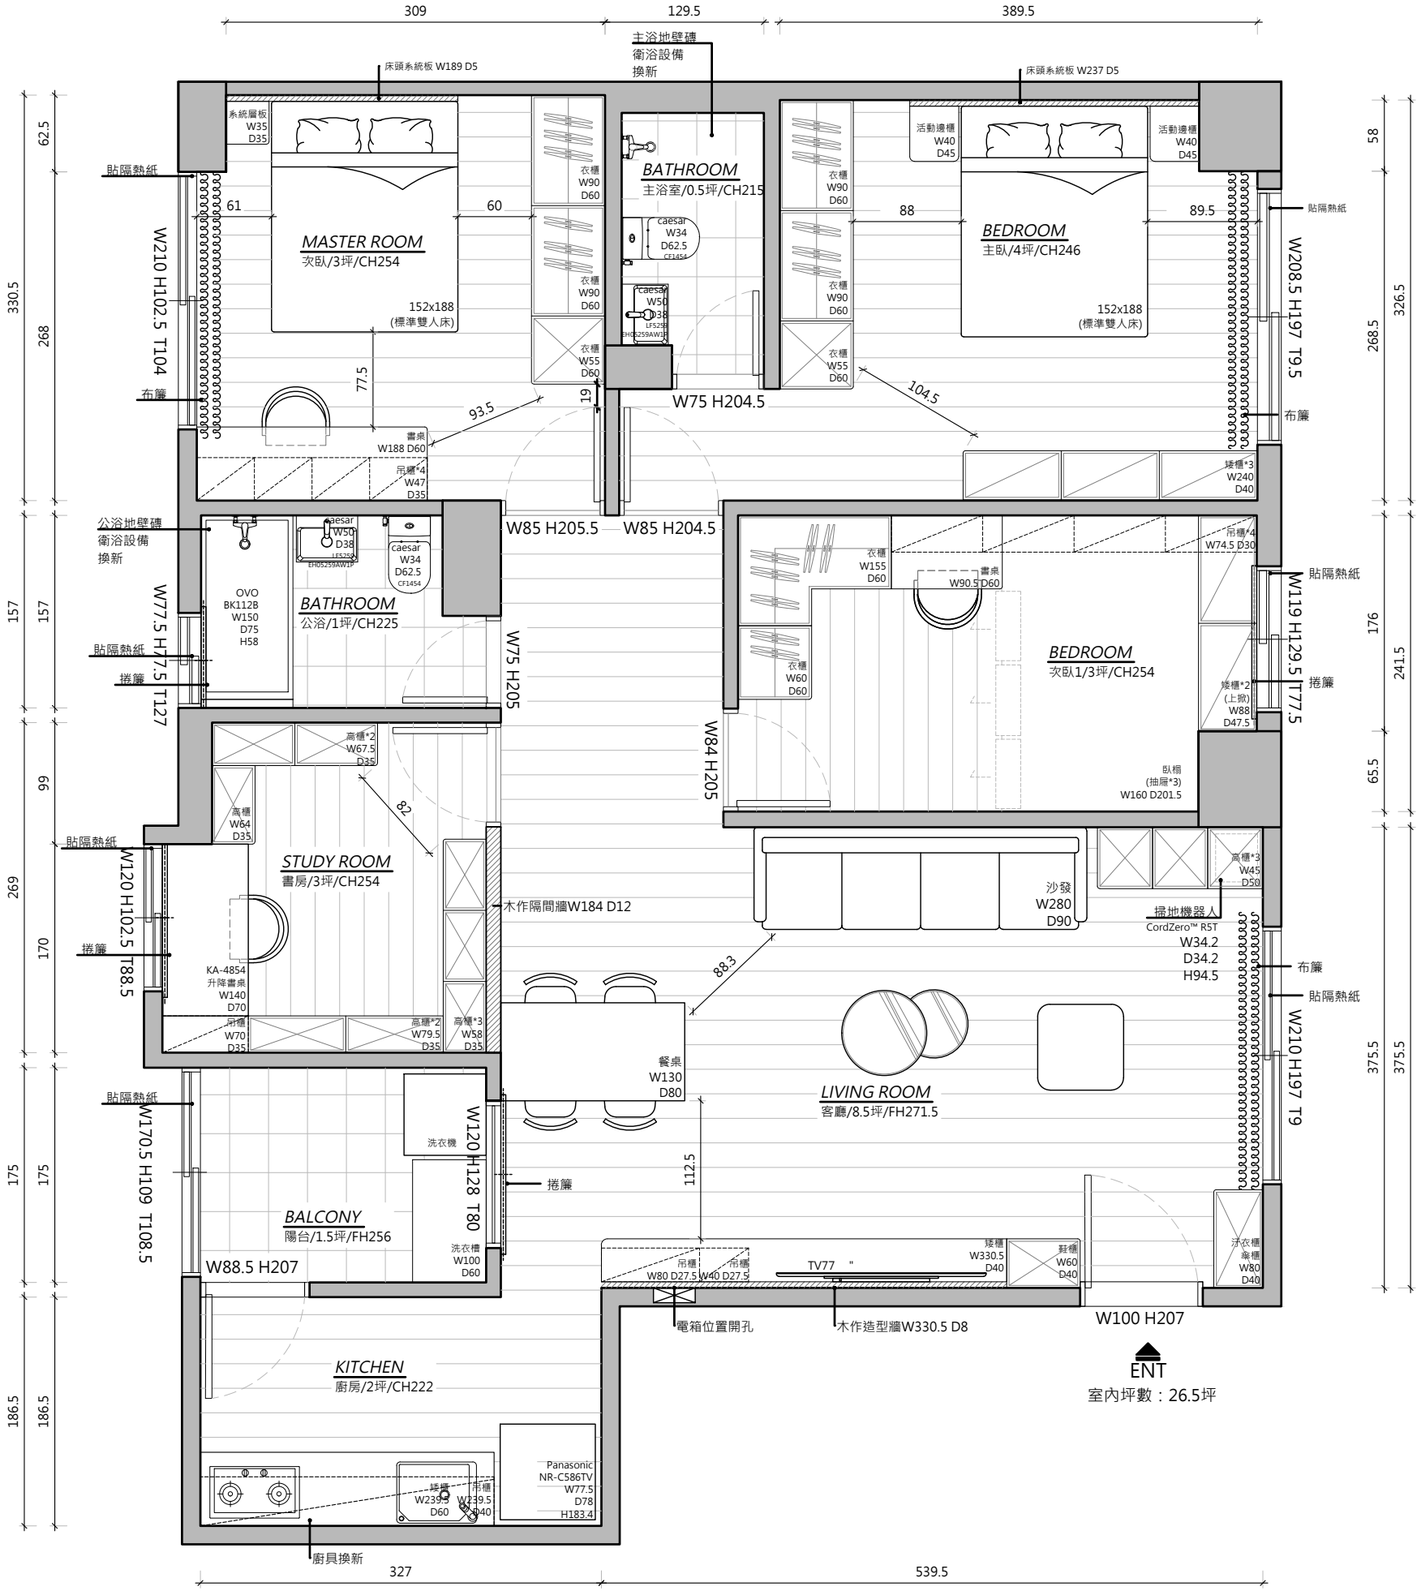

- 圖面尺寸為設計尺寸，施工過程中，若發生現場與圖面有出入之情形，敬請通知設計單位，經討論確認後，將視現場情況進行尺寸微調。
- 圖面飾品、傢俱、家電、燈具形式、數量等，僅供參考，實際以估價單為主。
- 圖面為 燕居室內設計 版權所有，若需複印請知會設計單位。

燕居室內設計

YAN CHU INTERIOR DESIGN

PROJECT | 工程名稱

DRAWING TITLE | 圖面名稱

平面配置圖A

UNIT | 單位 **SCALE** | 比例

CM 1/50

DESCRIPTION | 說明

DRAWN BY | 繪圖

APPROVAL BY | 核准

SIGNATURE | 客戶簽名

DRAWING NO. | 圖號

DATE | 日期 **PAGE** | 頁數

05-28-'26 02 /01

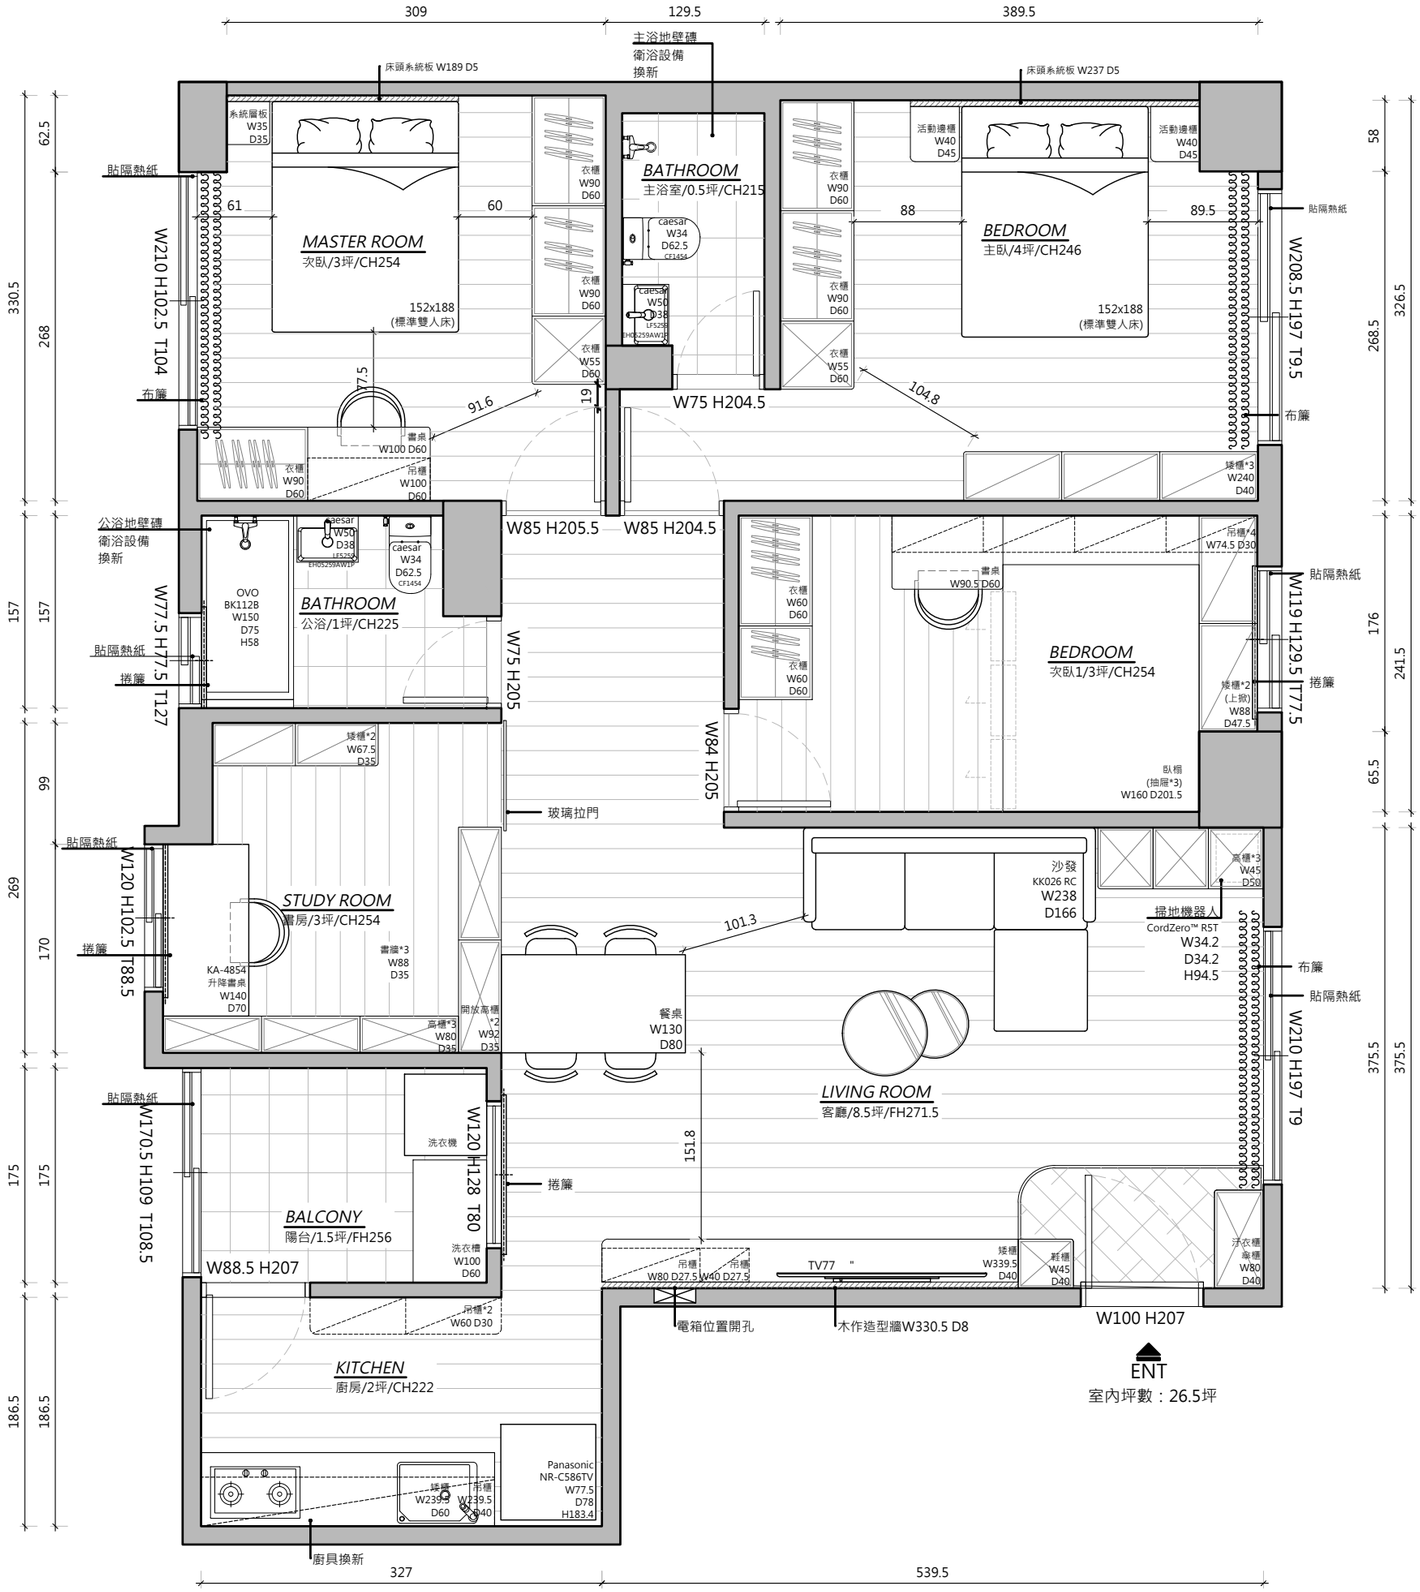

- 圖面尺寸為設計尺寸，施工過程中，若發生現場與圖面有出入之情形，敬請通知設計單位，經討論確認後，將視現場情況進行尺寸微調。
- 圖面飾品、傢俱、家電、燈具形式、數量等，僅供參考，實際以估價單為主。
- 圖面為 燕居室內設計 版權所有，若需複印請知會設計單位。

燕居室內設計

YAN CHU INTERIOR DESIGN

PROJECT | 工程名稱

DRAWING TITLE | 圖面名稱

平面配置圖B

UNIT | 單位 **SCALE** | 比例

CM 1/50

DESCRIPTION | 說明

DRAWN BY | 繪圖

APPROVAL BY | 核准

SIGNATURE | 客戶簽名

DRAWING NO. | 圖號

DATE | 日期 **PAGE** | 頁數

05-28-'26 02 /01